






# WOHNUNG 2.2.3

2 ZIMMER, 2. OG, WOHNFLÄCHE 46,50 m<sup>2</sup>,

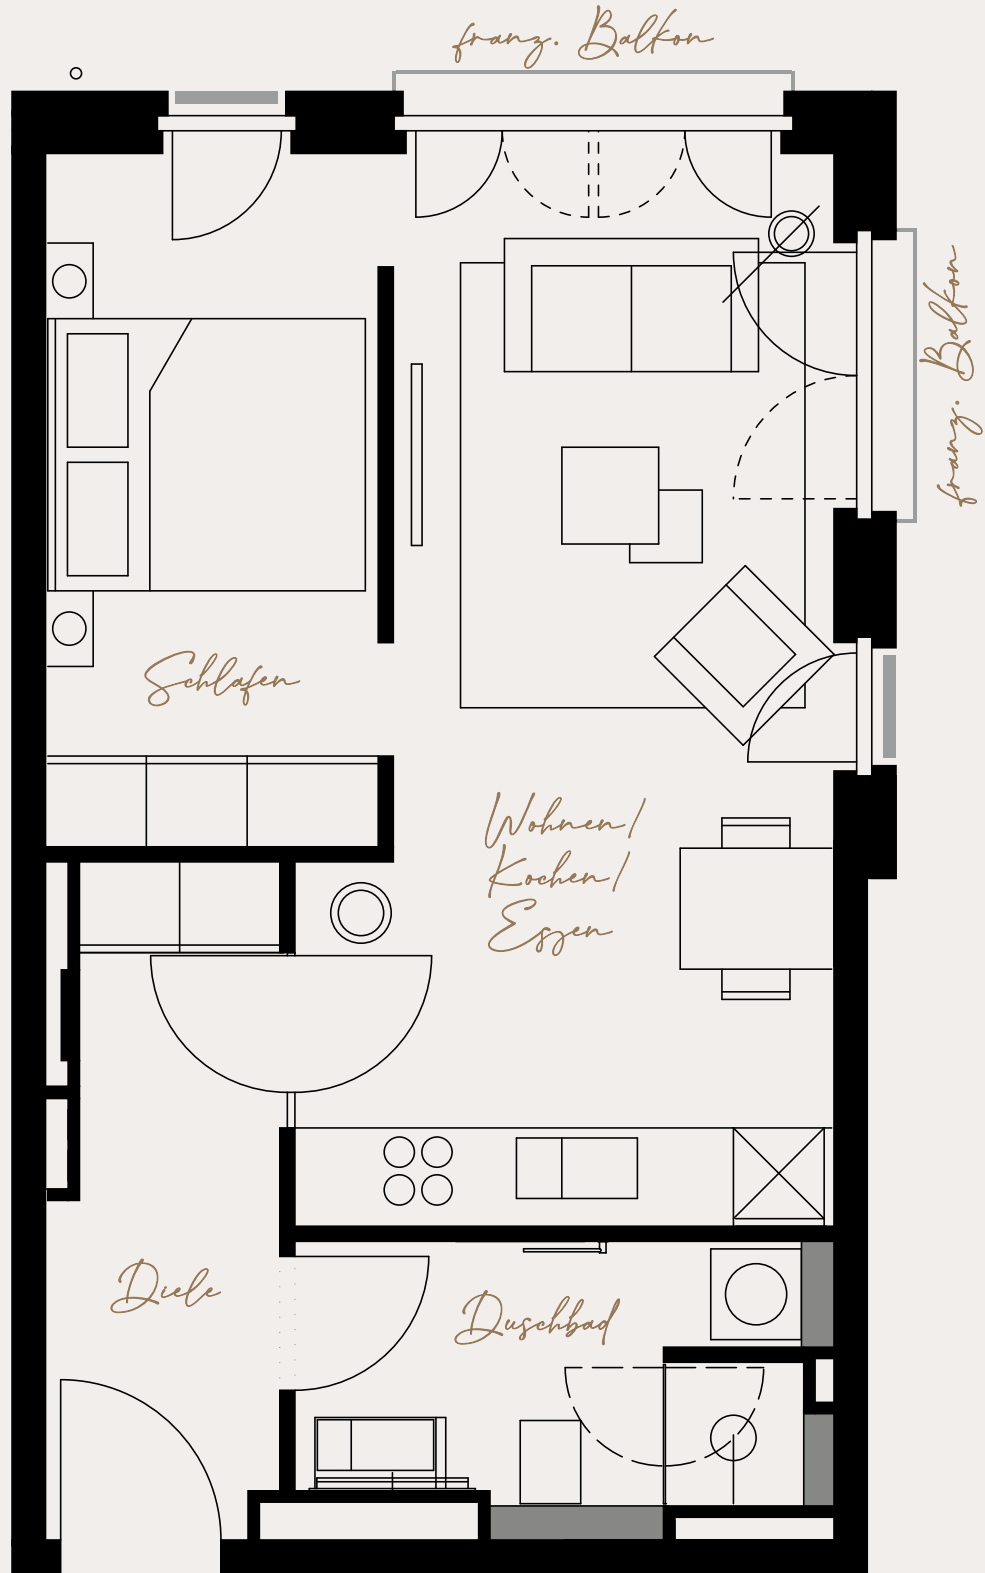

Wohnen/Kochen/Essen	23,20 m <sup>2</sup>
Schlafen	10,20 m <sup>2</sup>
Duschbad	6,20 m <sup>2</sup>
Diele	6,40 m <sup>2</sup>
<b>Wohnfläche</b>	<b>46,00 m<sup>2</sup></b>
Französischer Balkon 50 %	0,50 m <sup>2</sup>
<b>Gesamtwohnfläche</b>	<b>46,50 m<sup>2</sup></b>

Maßstab 1:50

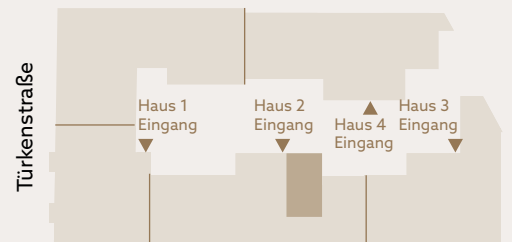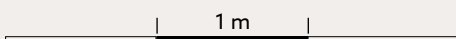

**Haftungsausschluss:**

Sanitäre Einrichtungsgegenstände und Möblierung sind beispielhaft, maßgeblich sind die Baubeschreibung und der notariell beurkundete Kaufvertrag. Geringfügige Abweichungen bei Schächten, Bädern und Küchen sind möglich. Maßgeblich ist der beurkundete Grundriss.