



WOHNUNG 4.1.2

3 ZIMMER, 1. OG


WOHNFLÄCHE 81,90 m²

BARRIEREFREI

Wohnen/Kochen/Essen	30,20 m ²
Schlafen	16,50 m ²
Kind/Gast	15,60 m ²
Masterbad	6,80 m ²
WC	2,60 m ²
Diele	9,00 m ²
Wohnfläche	80,70 m²
Französischer Balkon 50 %	1,20 m ²
Gesamtwohnfläche	81,90 m²

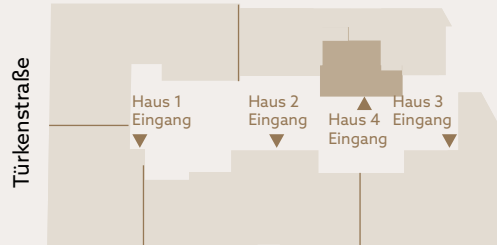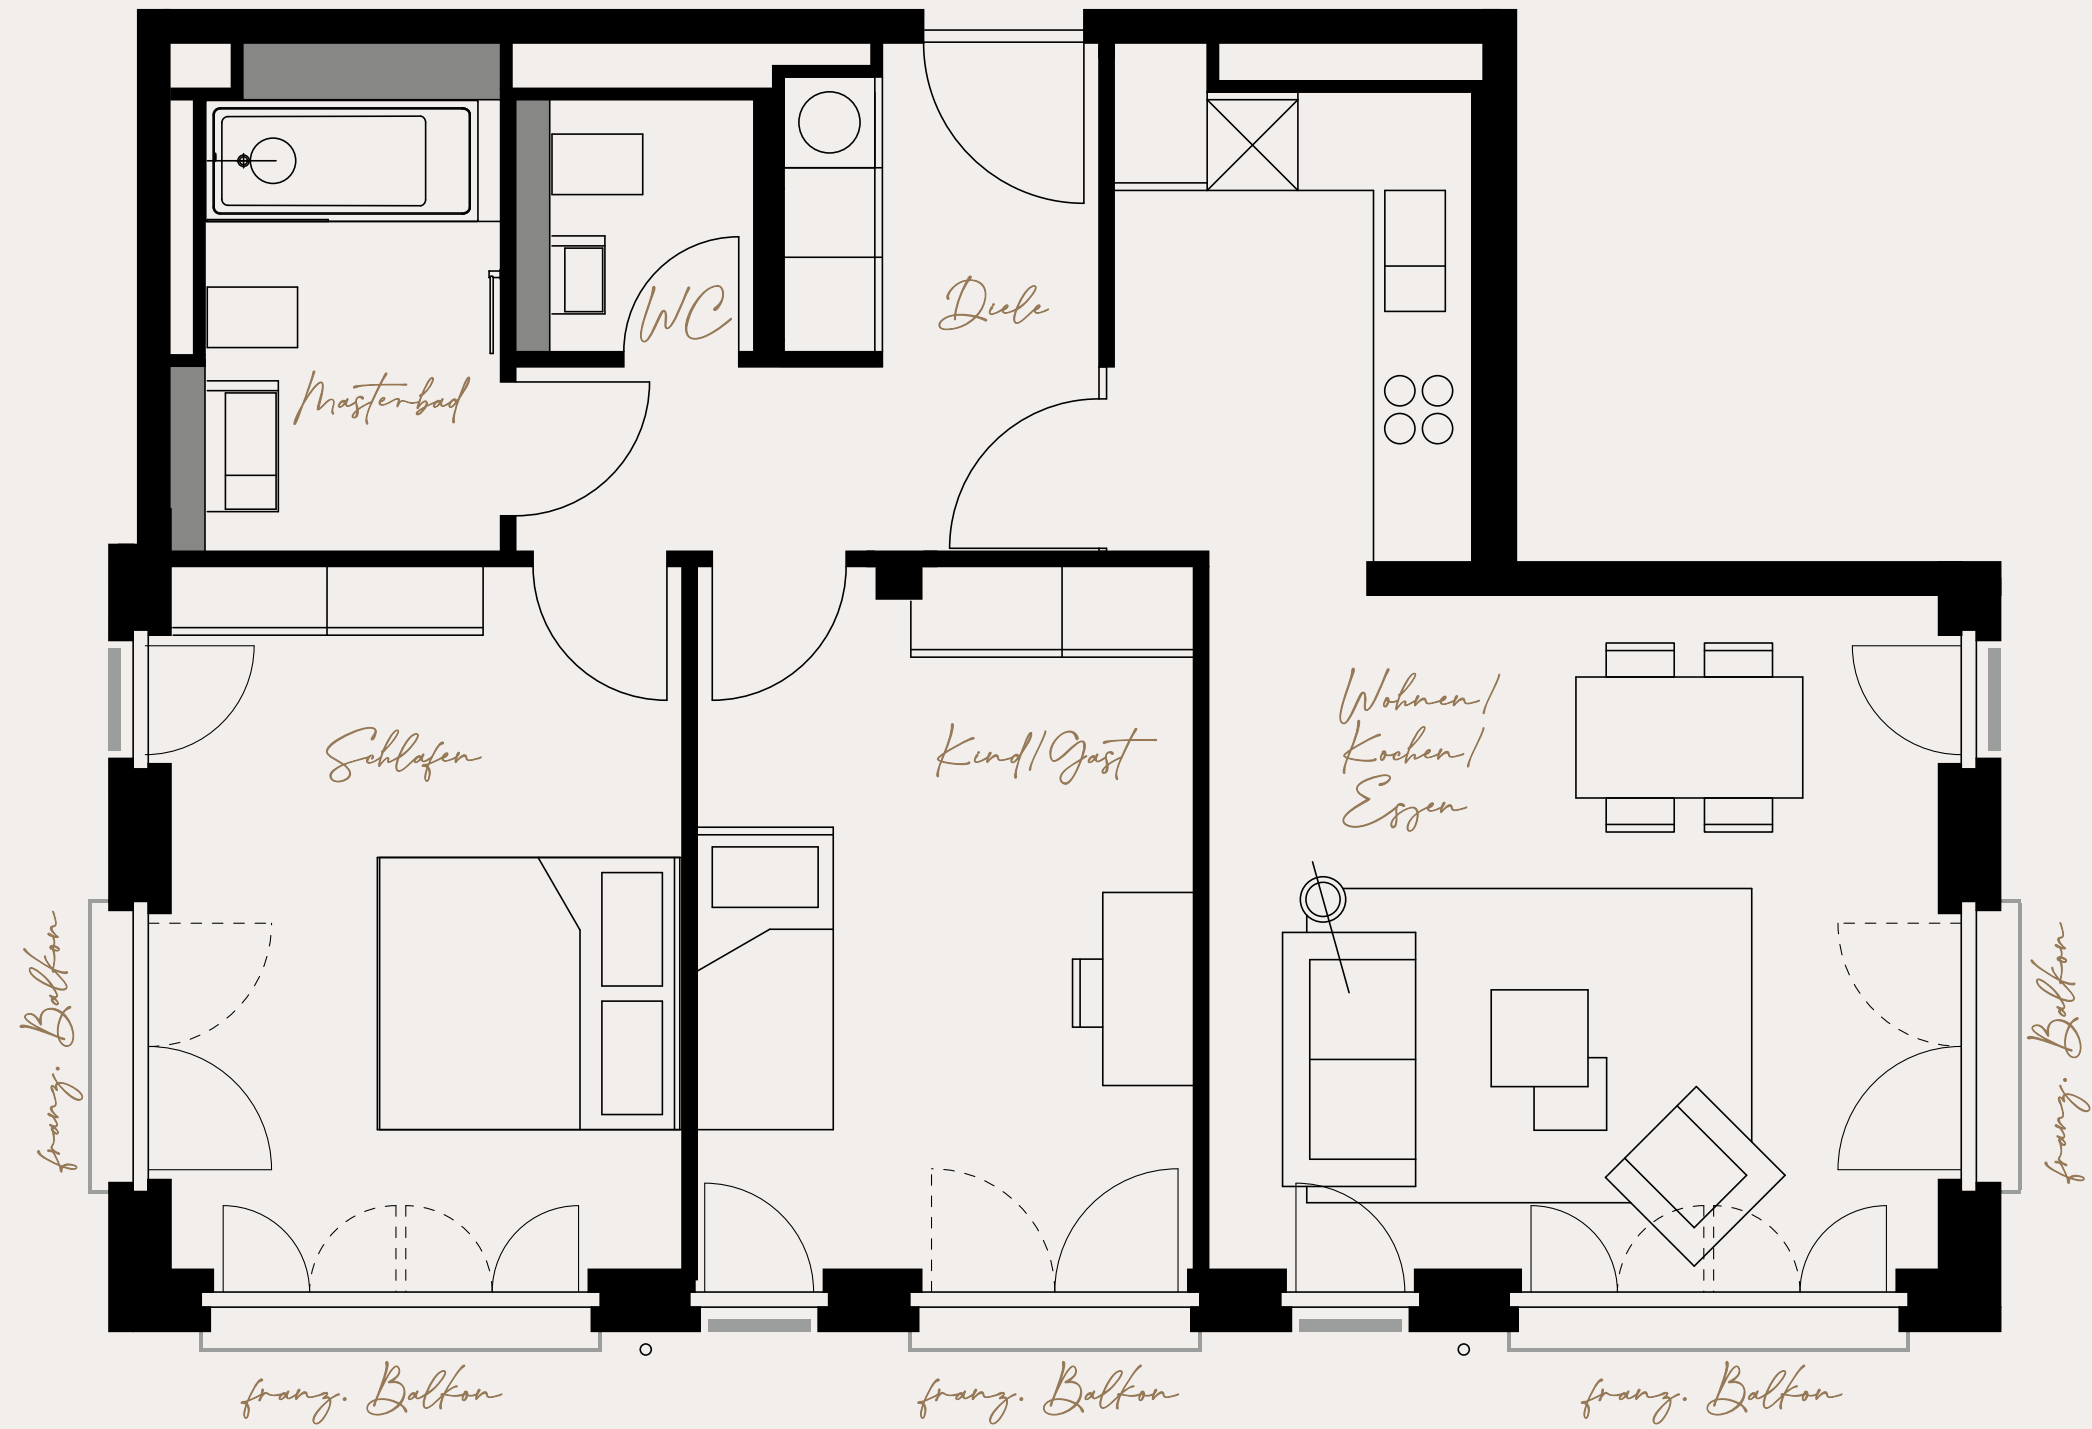

Maßstab 1:50

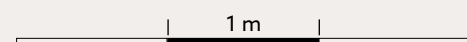

Haftungsausschluss:
Sanitäre Einrichtungsgegenstände und Möblierung sind beispielhaft, maßgeblich sind die Baubeschreibung und der notariell beurkundete Kaufvertrag. Geringfügige Abweichungen bei Schächten, Bädern und Küchen sind möglich.
Maßgeblich ist der beurkundete Grundriss.

